

COMUNE DI BRUGHERIO

Piano di Lottizzazione Cascina Bindelera Area di Trasformazione B3.14



PROPRIETA'

PROGETTISTA

committente Immobiliare SANT'ANSANO s.r.l. Viale Piceno, 6 - 20129 Milano
BINDELLERA 99 s.r.l. Piazza Repubblica, 7 - 20854 Vedano al Lambro

oggetto PL Cascina Bindelera - Area di Trasformazione B3.14

elaborato G. EDIFICI IN CESSIONE E LOTTO DI PERTINENZA
G/3 PROGETTO PRELIMINARE EDIFICI IN CESSIONE

**BARBARA MAGNI
ARCHITETTO**

via Bartolomeo Zucchi, 1
20900 Monza
tel. 039/328289
fax. 039/2317385

e-mail studio@archbarbaramagni.it

scala Varie

data Giugno 2011

agg. Settembre 2011


file

G/3


**PIANO DI LOTTIZZAZIONE
CASCINA BINDELERA
Area di Trasformazione B3.14**

G- EDIFICI IN CESSIONE E LOTTI DI PERTINENZA
G/3- PROGETTO PRELIMINARE EDIFICI IN CESSIONE

- Pianta Piano Terra edifici A e B (1:200)
- Pianta Piano Primo edifici A e B (1:200)
- Sezioni A e B: progetto (1:200)
- Prospetti edifici A e B (1:200)
- Planimetria superficie drenante aree in cessione (1:500)
- Fotoinserimento (fuori scala)
- Render (fuori scala)

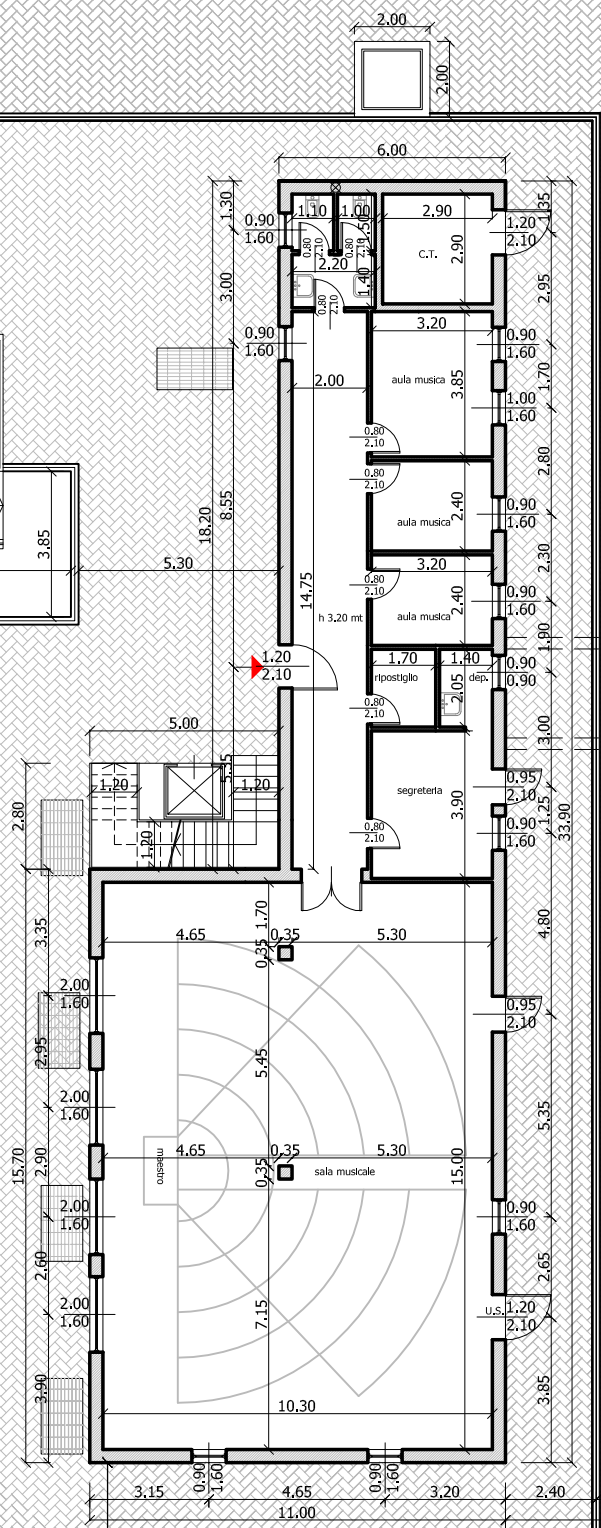

PIANTA PIANO TERRA
EDIFICIO A

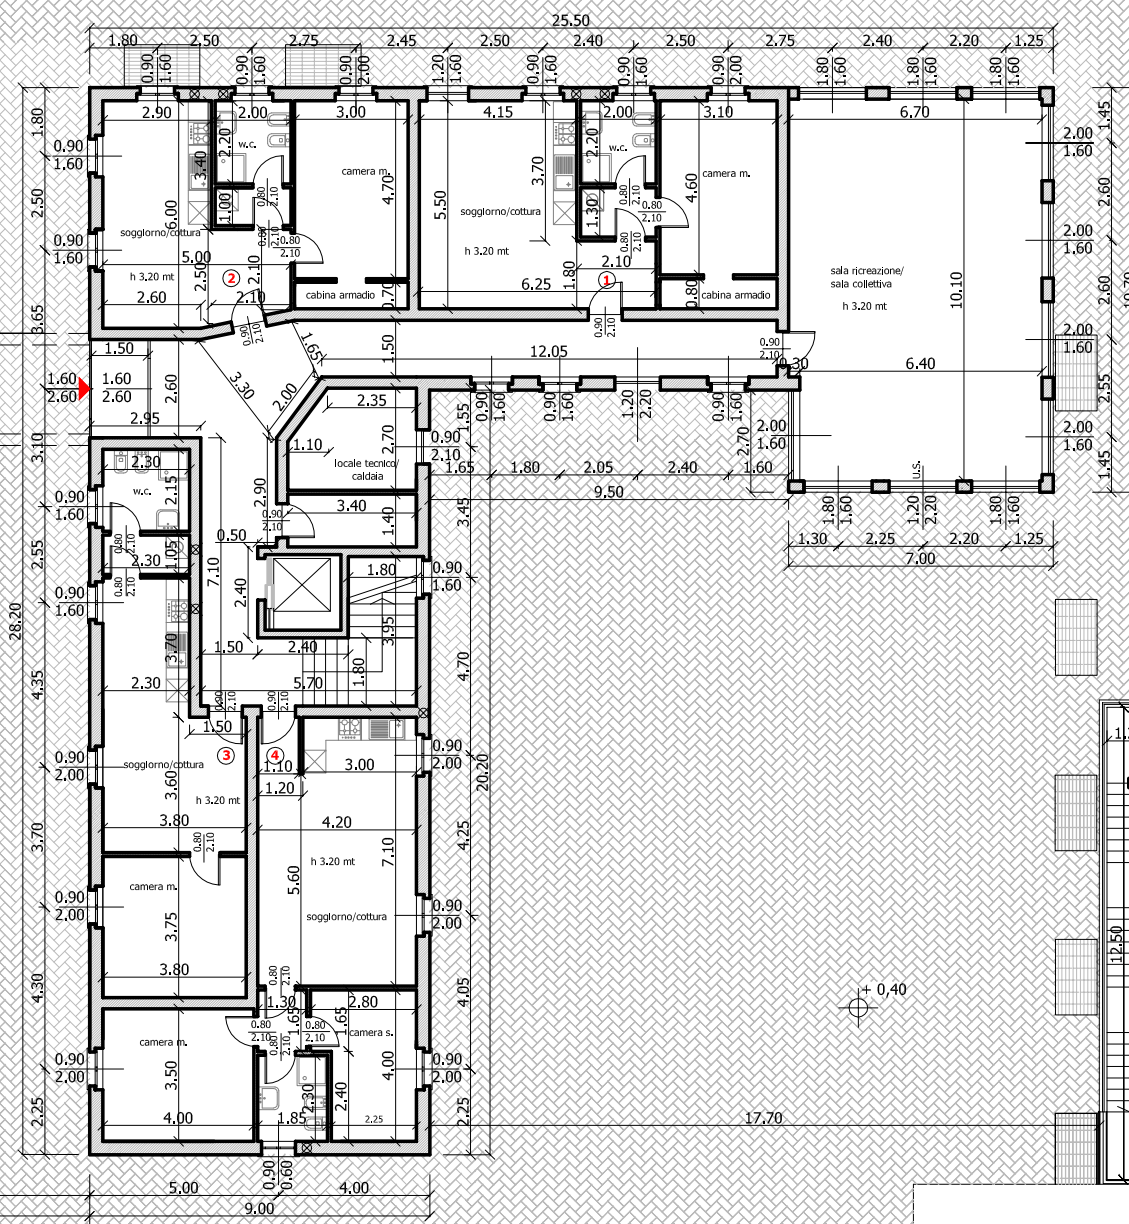


PIANTA PIANO TERRA
EDIFICIO B


Comune di Brugherio
Provincia di Monza e Brianza
Piano di Lottizzazione
Cascina Bindelera
Area di Trasformazione B3.14

PIANTA PIANO TERRA EDIFICI A e B

Scala 1:200

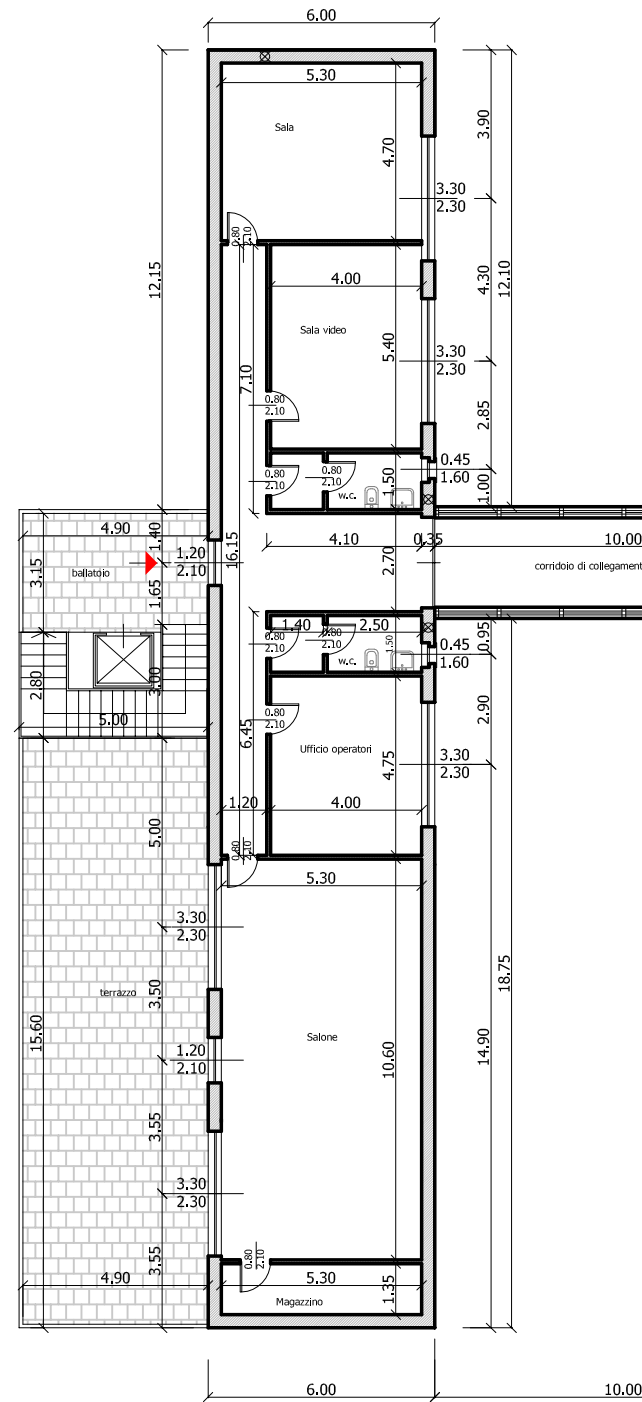

PIANTA PIANO PRIMO
EDIFICIO A

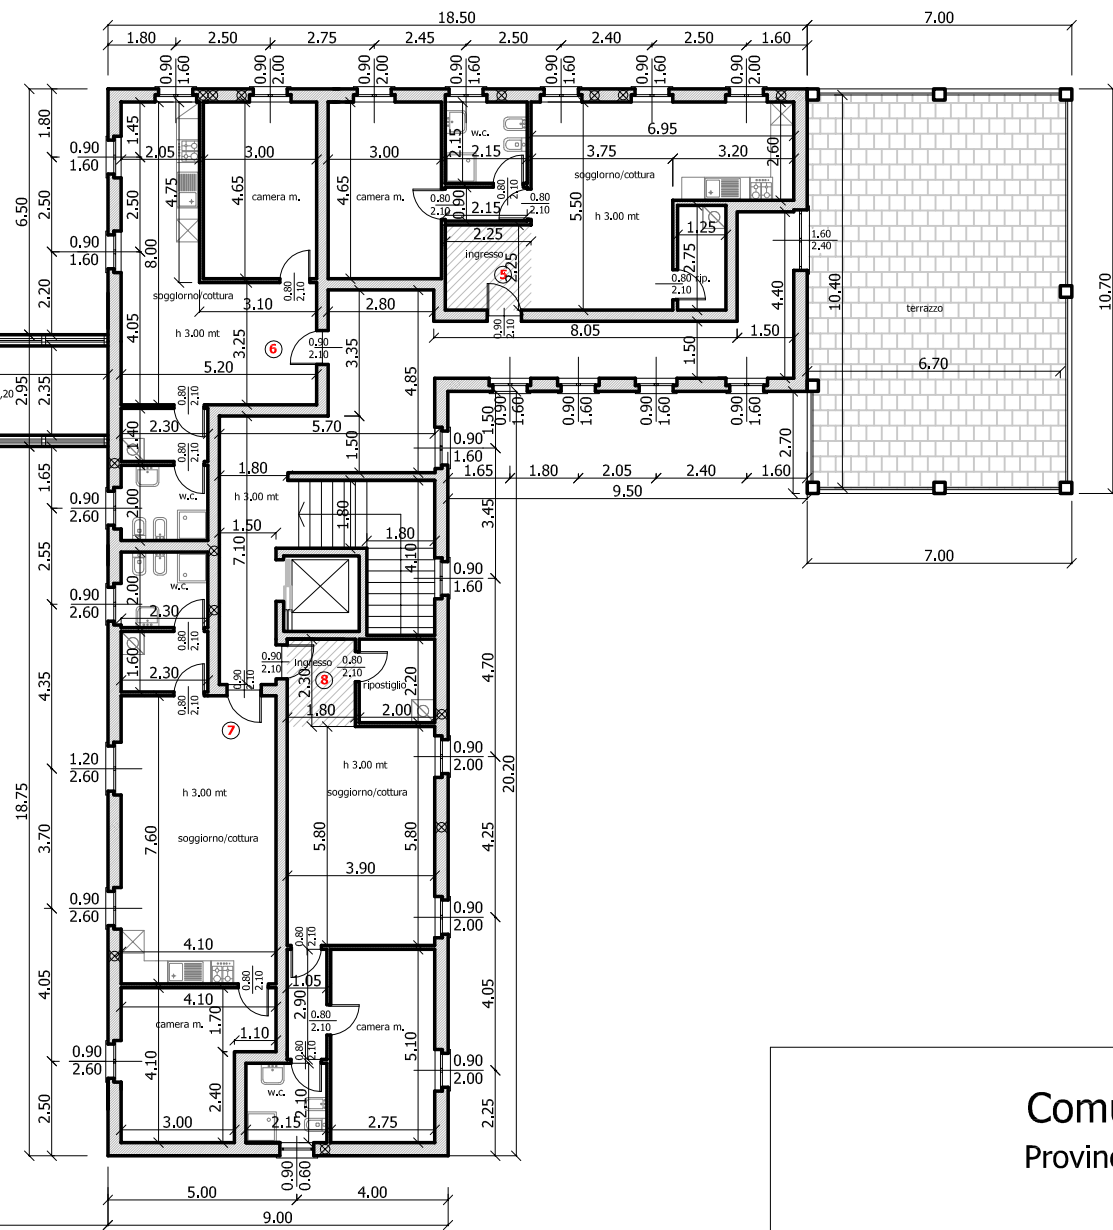


PIANTA PIANO PRIMO
EDIFICIO B

Comune di Brugherio
Provincia di Monza e Brianza


Piano di Lottizzazione
Cascina Bindelera
Area di Trasformazione B3.14

PIANTA PIANO PRIMO EDIFICI A e B


Scala 1:200

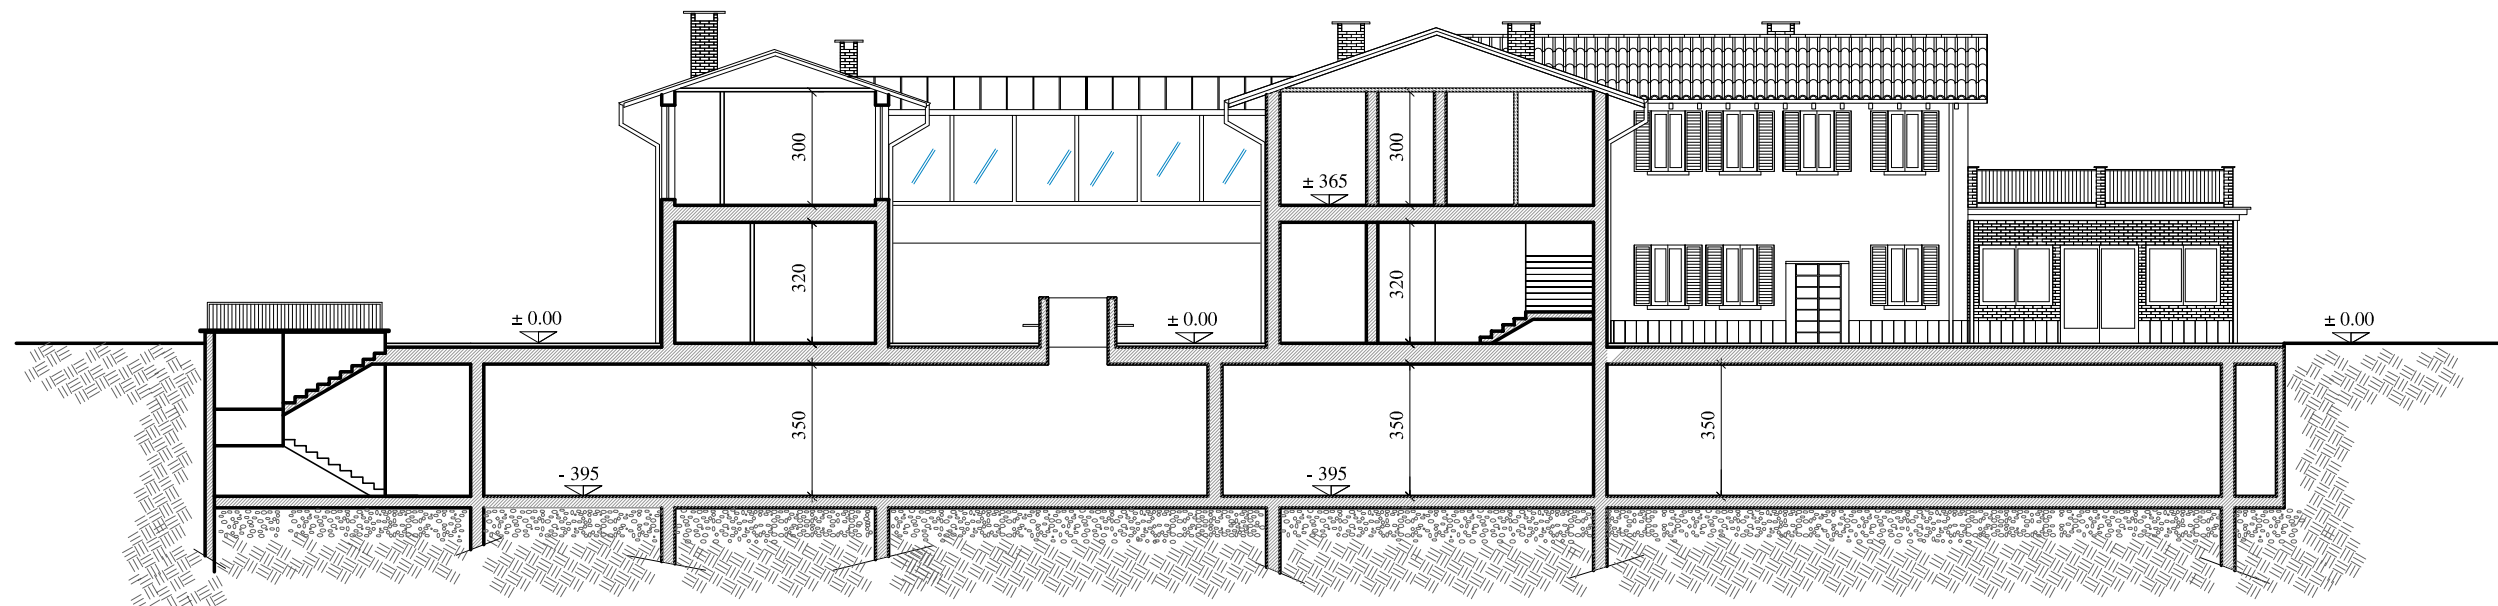

SEZIONE A-A

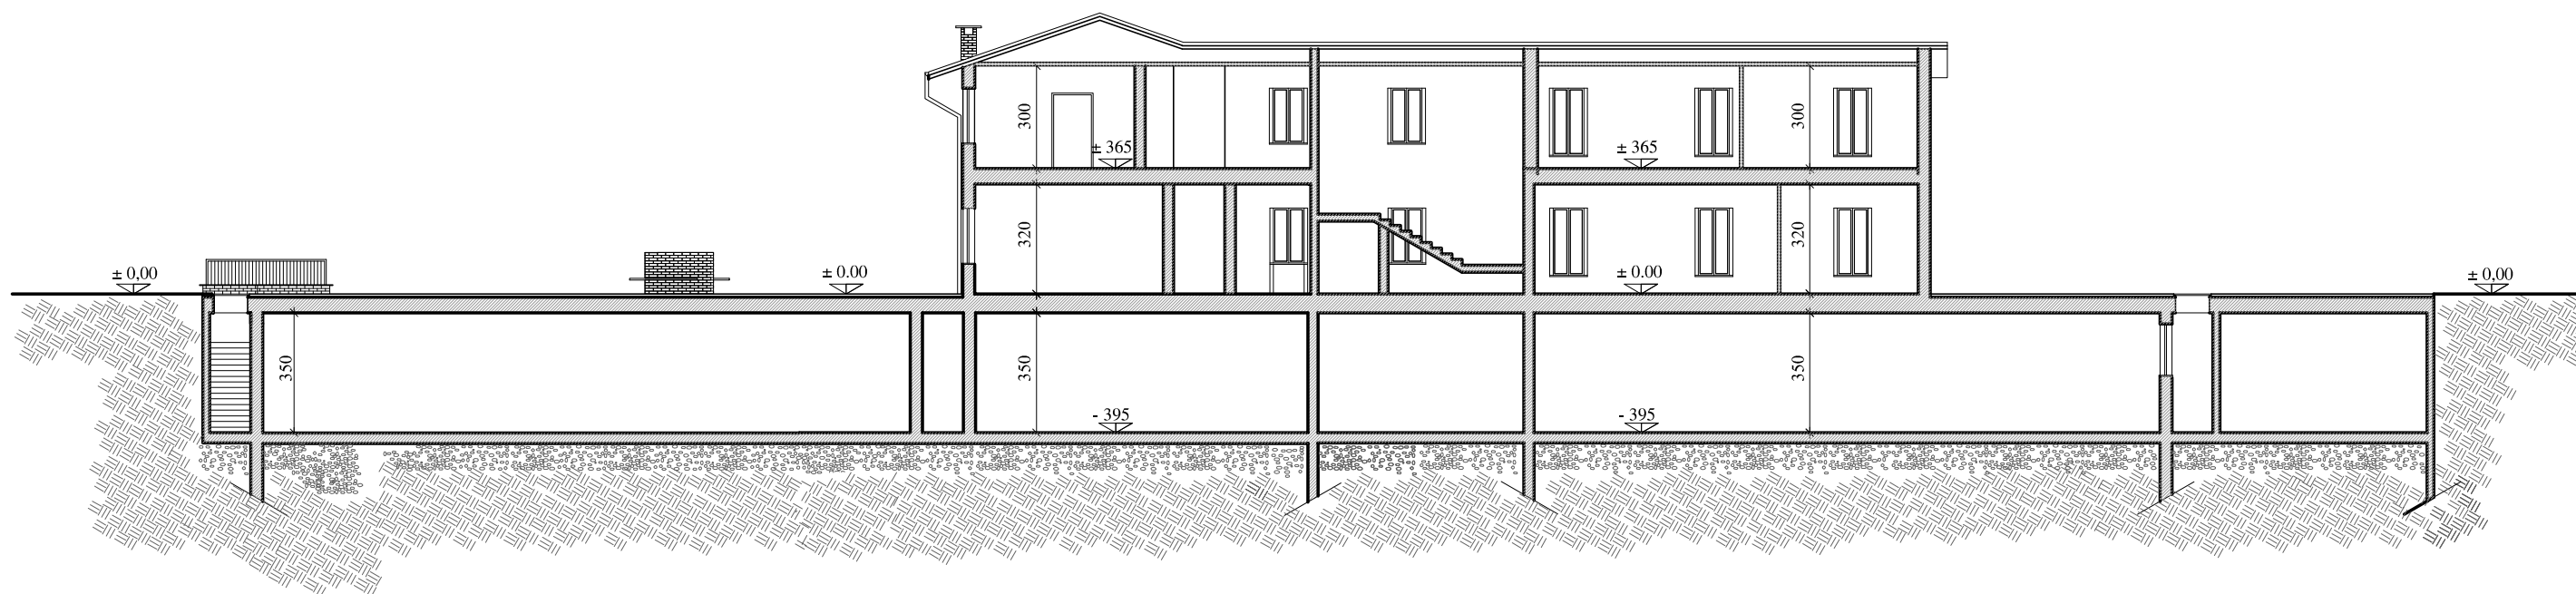

SEZIONE B-B

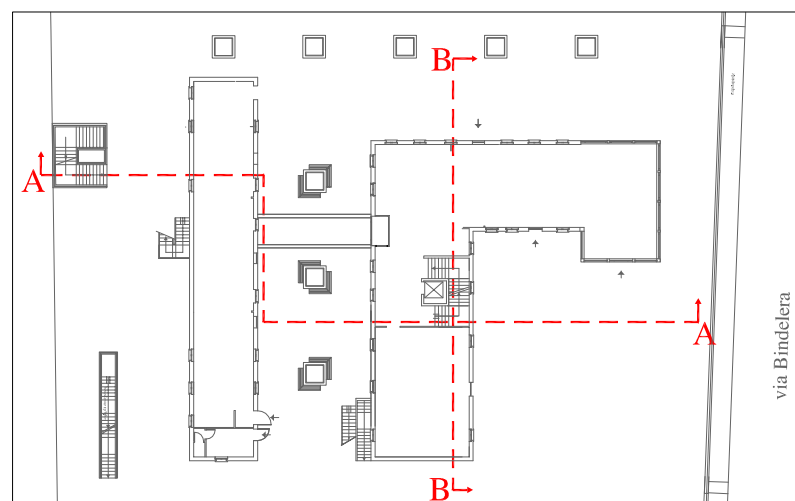


Comune di Brugherio
 Provincia di Monza e Brianza

Piano di Lottizzazione
 Cascina Bindelera
 Area di Trasformazione B3.14

SEZIONI A e B: PROGETTO

Scala 1:200

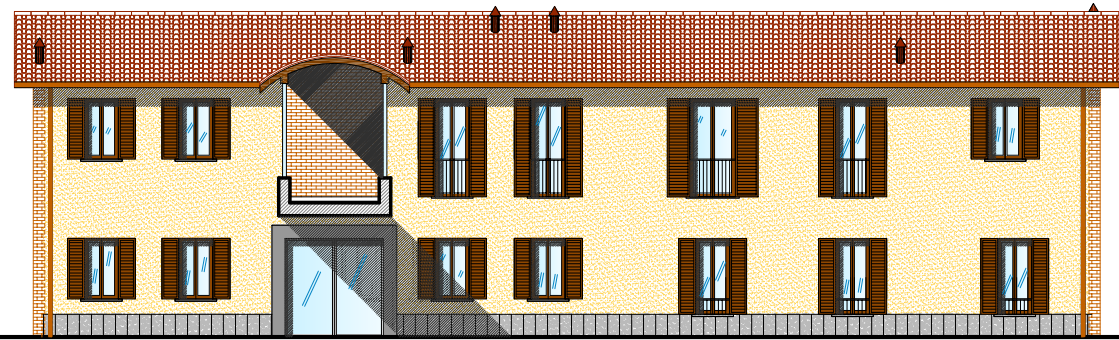


PROSPETTO OVEST
EDIFICIO B




PROSPETTO EST
EDIFICIO B




PROSPETTO EST
EDIFICIO A

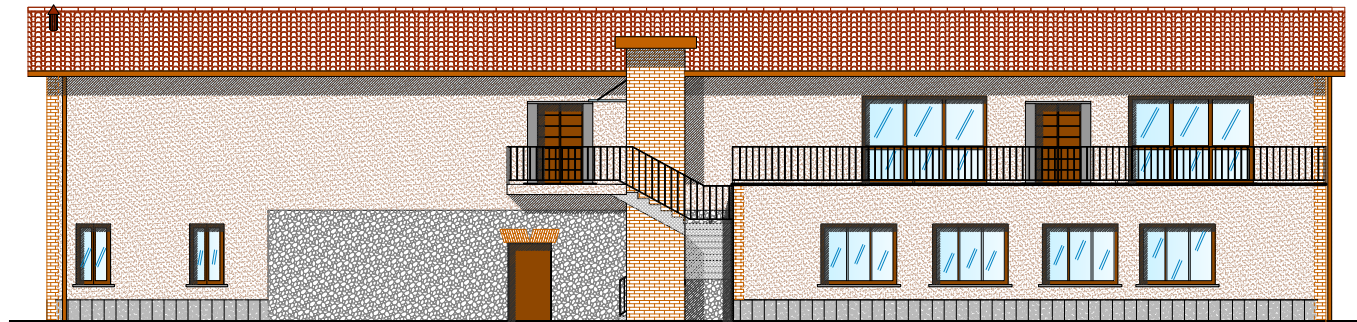


PROSPETTO OVEST
EDIFICIO A

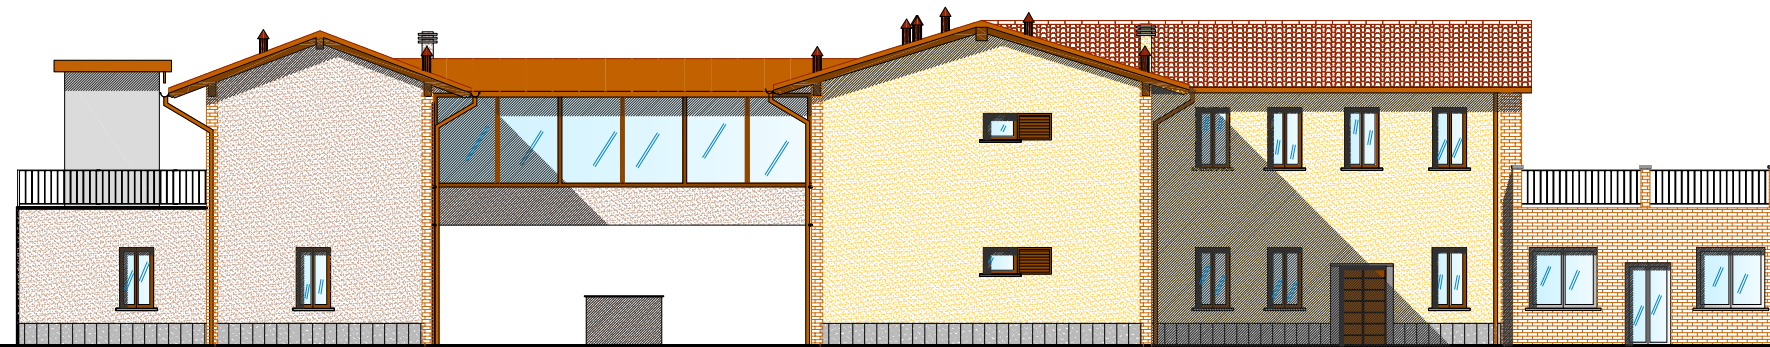


PROSPETTO SUD
EDIFICIO A

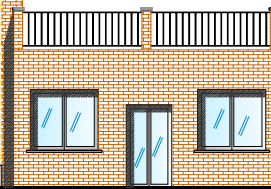

PROSPETTO SUD
EDIFICIO B

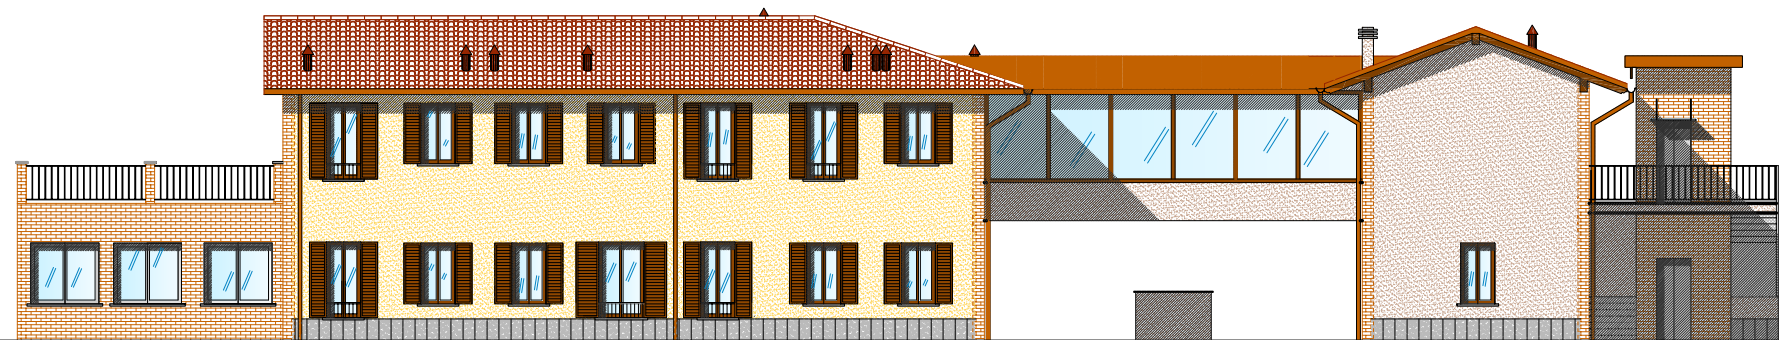

PROSPETTO NORD
EDIFICIO B

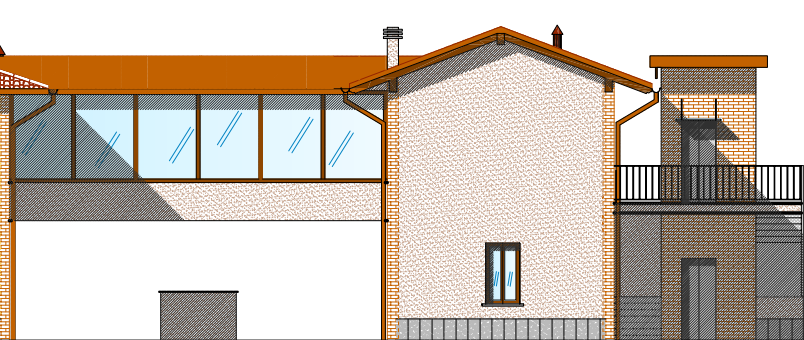

PROSPETTO NORD
EDIFICIO A

Comune di Brugherio
Provincia di Monza e Brianza

Piano di Lottizzazione
Cascina Bindelera
Area di Trasformazione B3.14

PROSPETTI EDIFICI A e B

Scala 1:200





