COMMITTENTE	BENNET S.p.A.	9	DATA 04/08/2008
LOCALITA'	BRUGHERIO (MI)		SCALA 1:250
OGGETTO	PIANO DI LOTTIZZAZIONE AMBITO D41C		PROGETTO N° 03-21 TAV. P.L.
SOVRINTENDENZA BB. AMBIENTALI			ARCH. CLN. 29444
PROGETTO: PIANTA PIANO TERRA E STRALCIO COPERTURA INDICATIVA			

PROGETTISTI INCARICATI
Dott. Ing. ENZO MAGNI
PROGETTISTA ASSOCIATA
Arch. GUILLERMO ARAUJO

Corso V. Emanuele 70
20122 Milano
Tel. 02.2202810 Fax 02.2202815
02.2424177
e-mail: info@colaing.it

Cotela Ingegneri Architetti

AMPLIAMENTO Superficie Utile Lorda = 3000 mq
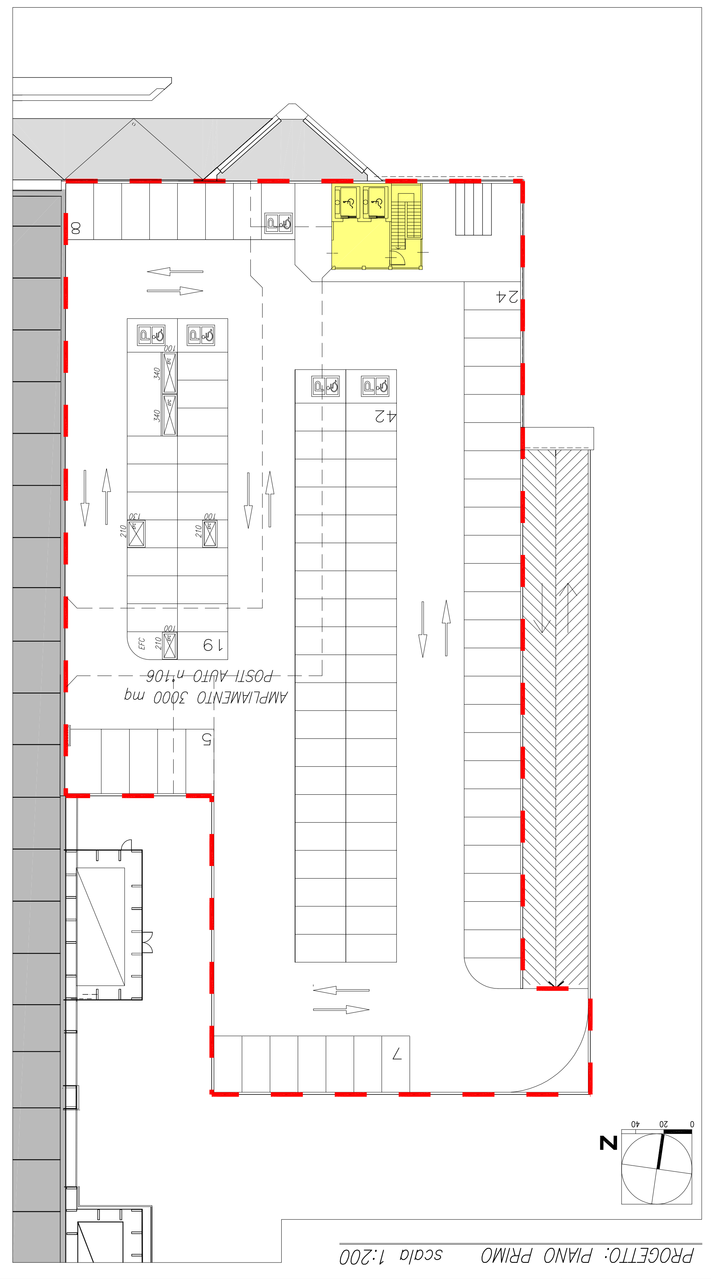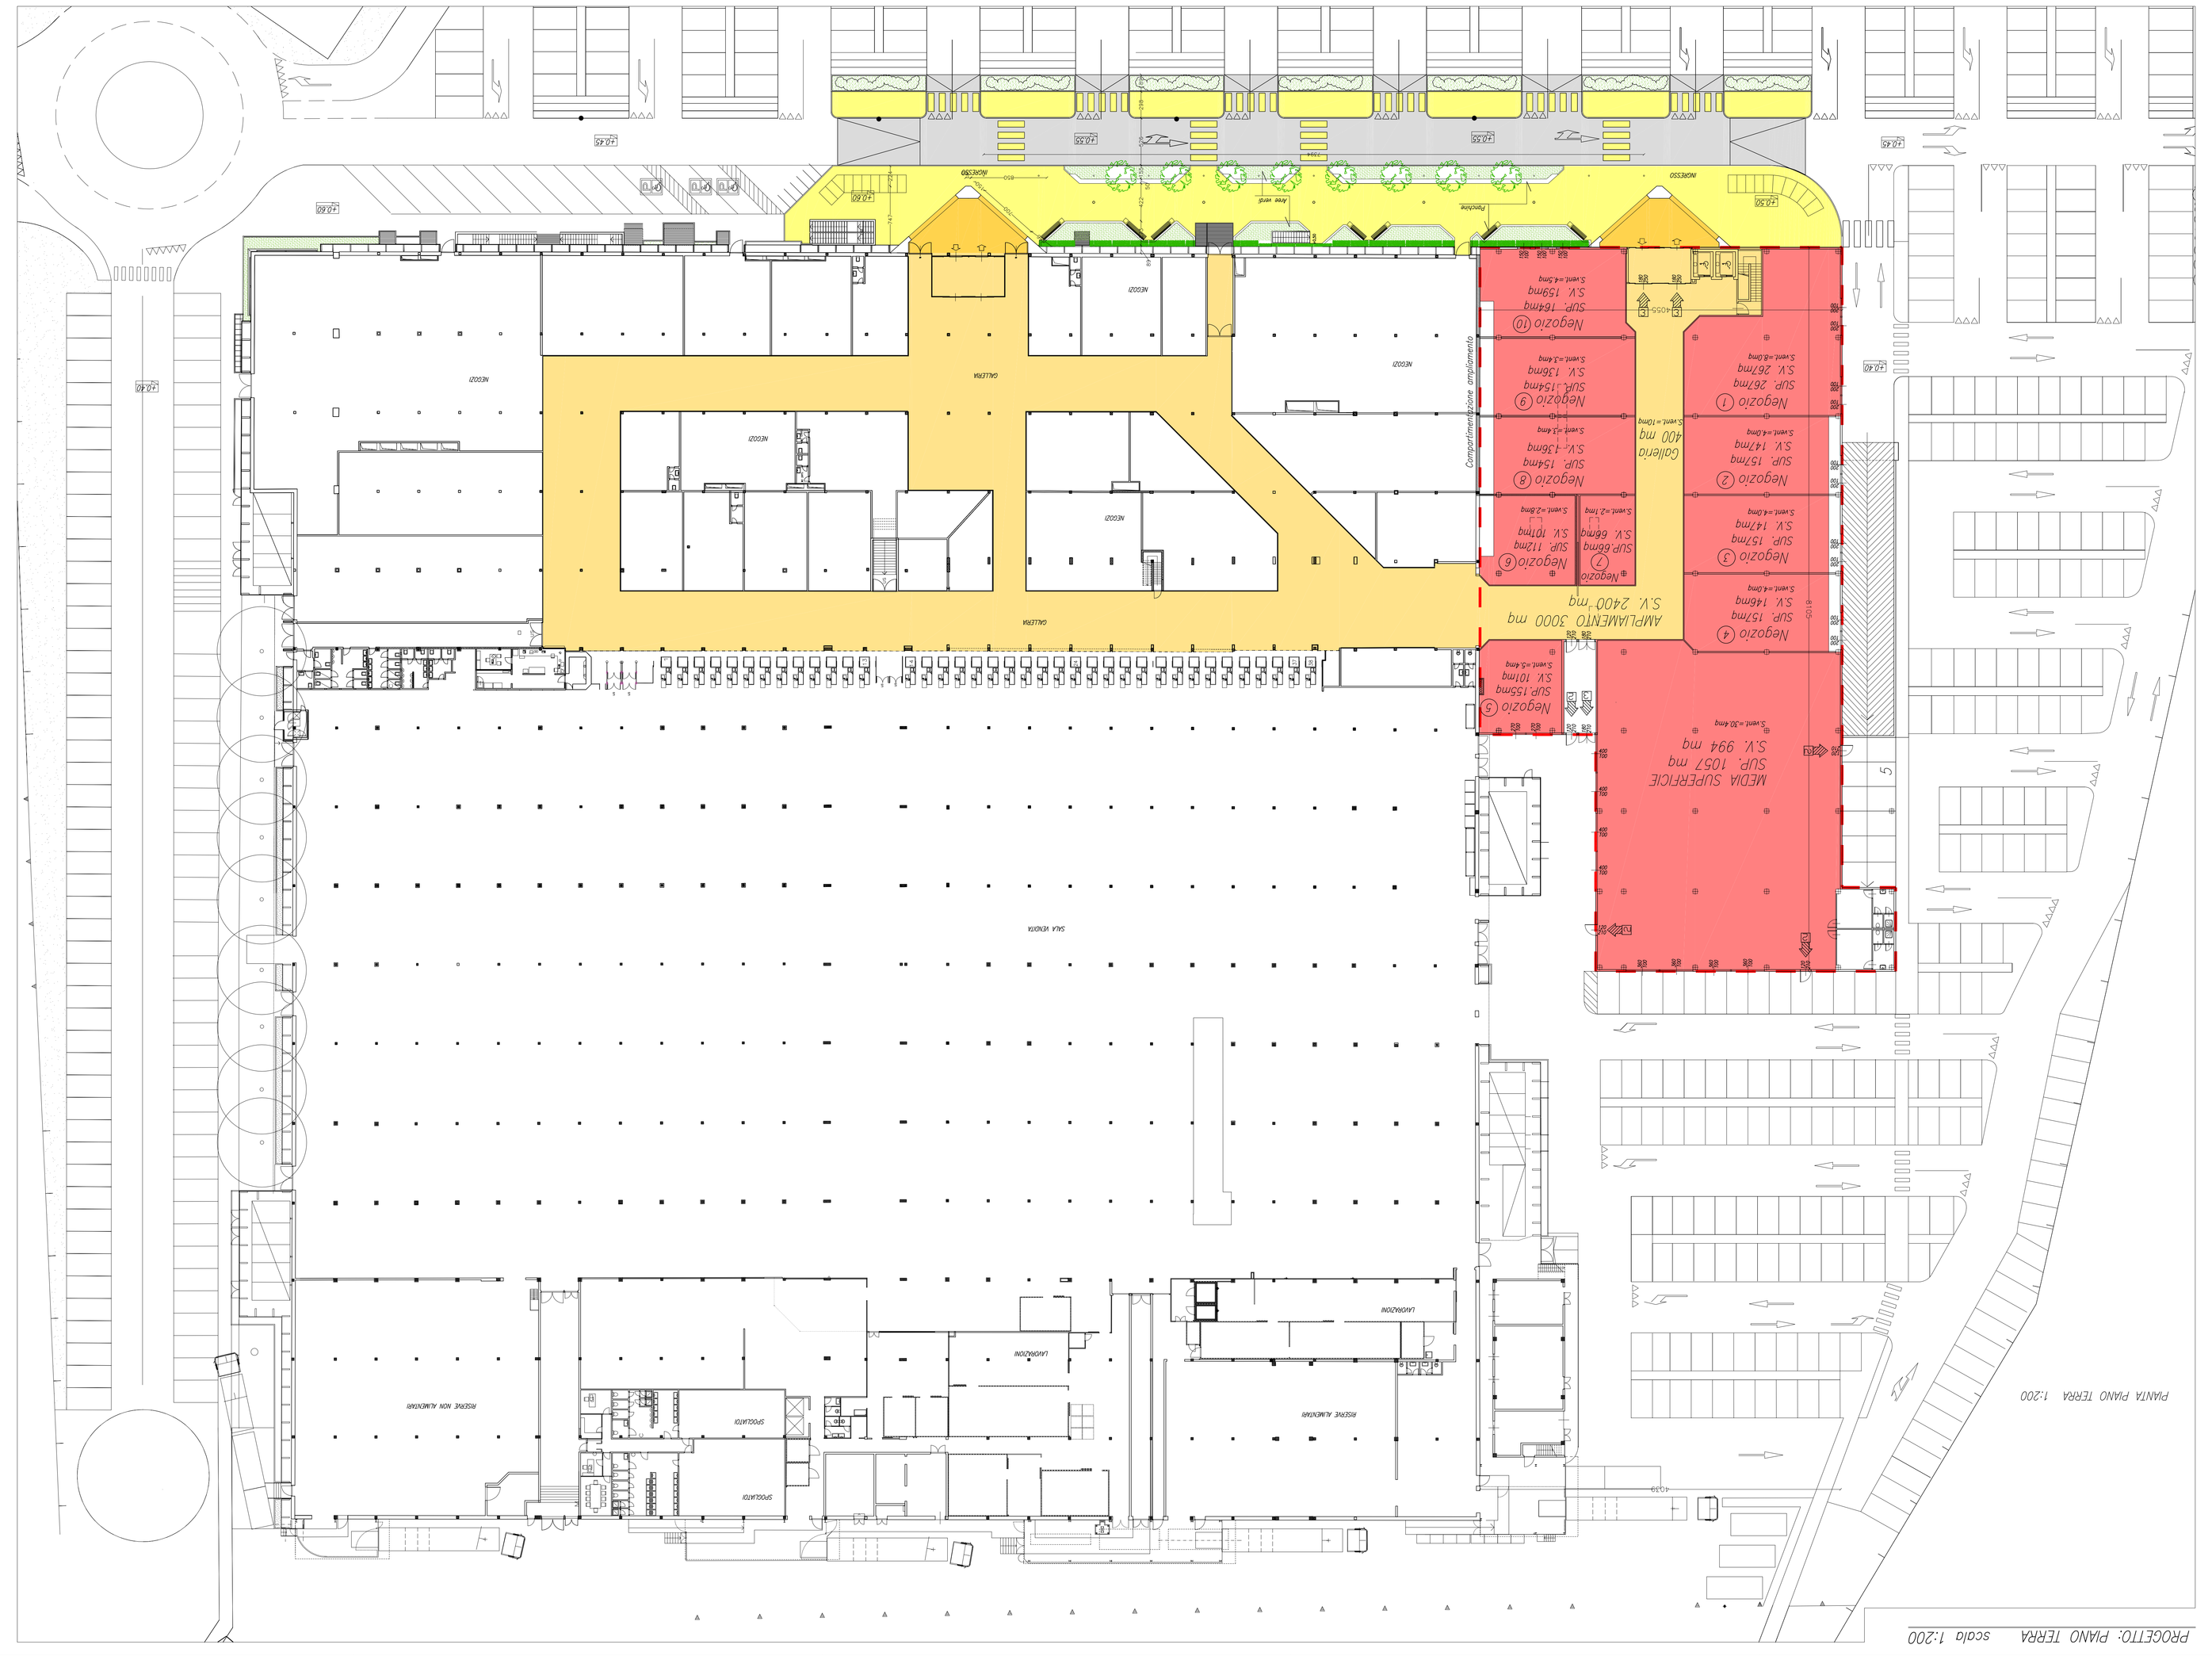
TABELLA SUPERFICI DI AMPLIAMENTO	
DESTINAZIONE	S.V. (mq)
MEDIA SUPERFICIE	994 mq
① NEGOZIO VICINATO	267 mq
② NEGOZIO VICINATO	147 mq
③ NEGOZIO VICINATO	147 mq
④ NEGOZIO VICINATO	146 mq
⑤ NEGOZIO VICINATO	101 mq
⑥ NEGOZIO VICINATO	101 mq
⑦ NEGOZIO VICINATO	66 mq
⑧ NEGOZIO VICINATO	136 mq
⑨ NEGOZIO VICINATO	136 mq
⑩ NEGOZIO VICINATO	159 mq
totale	2400 mq