


RILIEVO STRUMENTALE COMPARTO D'INTERVENTO

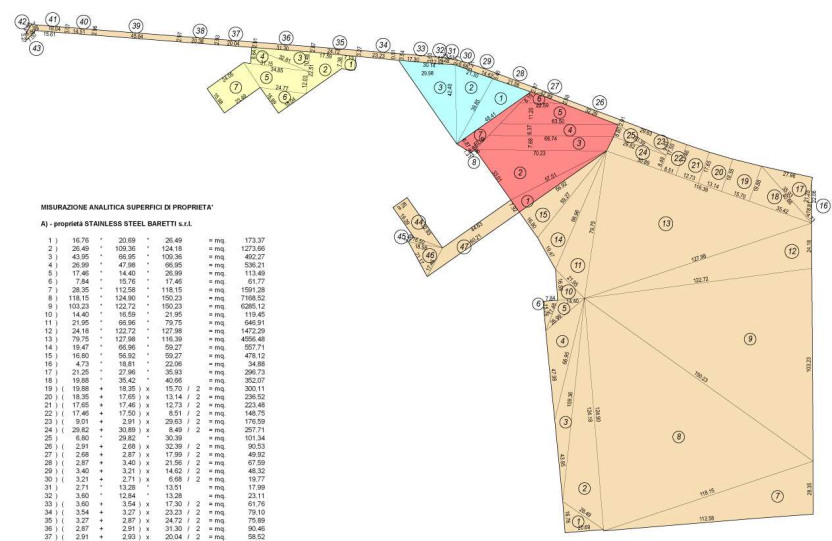

MISURAZIONE ANALITICA AREE DI PROPRIETA'

**MISURAZIONE ANALITICA SUPERFICI DI PROPRIETA'**

**A) - proprietà STAINLESS STEEL BARETTI s.r.l.**


**B) - proprietà SIRF s.r.l./BRICK HOUSE s.r.l.**

1)	7,92	x	55,92	=	442,80	=	mq	205,40
2)	33,01	x	57,51	=	1900,26	=	mq	900,70
3)	70,23	x	66,74	=	4686,26	=	mq	2208,96
4)	60,74	x	63,87	=	3880,22	=	mq	1848,81
5)	63,50	x	22,59	=	1424,25	=	mq	681,12
6)	8,14	x	22,59	=	184,00	=	mq	87,30
7)	48,41	x	10,09	=	488,00	=	mq	230,95
8)	9,93	x	3,16	=	31,37	=	mq	14,87
TOTALE								2864,86

**C) - proprietà SIRF s.r.l./BRICK HOUSE s.r.l.**

1)	21,56	x	39,88	=	859,84	=	mq	402,30
2)	21,30	x	39,88	=	849,48	=	mq	402,30
3)	42,40	x	0,51	=	21,62	=	mq	10,31
TOTALE								1486,61

**D) - proprietà BRUGHIERA DUE s.r.l.**

1)	7,13	x	7,38	=	52,62	=	mq	24,82
2)	7,38	x	21,13	=	156,00	=	mq	73,54
3)	19,48	x	11,39	=	221,81	=	mq	105,98
4)	8,41	x	11,39	=	95,81	=	mq	45,34
5)	14,85	x	24,77	=	368,00	=	mq	174,53
6)	16,89	x	18,04	=	304,77	=	mq	142,26
7)	23,49	x	24,05	=	565,00	=	mq	268,84
TOTALE								1504,62

SUPERFICIE COMPLESSIVA DI PROPRIETA': mq. 35344,00

**CALCOLO SUPERFICIE COPERTE E VOLUMI ESISTENTI**

dimensioni	altezza											
1	72,42 x 128,40	=	mq.	9183,89	x	h.	7,51	=	mc.	68745,70		
1a	6,50 x 7,00	=	mq.	45,50	x	h.	14,00	=	mc.	637,00		
1b	6,50 x 7,00	=	mq.	45,50	x	h.	13,78	=	mc.	626,61		
2	18,77 x 6,50	=	mq.	122,01	x	h.	3,82	=	mc.	465,75		
3	18,92	x	8,06	=	152,89	x	h.	3,25	=	mc.	496,77	
4	20,35 x 18,00	=	mq.	366,30	x	h.	13,06	=	mc.	2784,73		
5	17,17 x 44,01	=	mq.	755,83	x	h.	6,08	=	mc.	4577,88		
6	16,53 x 24,00	=	mq.	396,72	x	h.	7,47	=	mc.	2970,51		
7	16,52 x 12,04	=	mq.	198,36	x	h.	12,35	=	mc.	2448,13		
8	16,52 x 16,67	=	mq.	275,12	x	h.	7,20	=	mc.	1981,96		
9	16,53 x 13,06	=	mq.	216,03	x	h.	12,20	=	mc.	2675,68		
10	16,53 x 12,20	=	mq.	201,67	x	h.	7,50	=	mc.	1516,53		
11	28,10 x 5,53	=	mq.	155,39	x	h.	4,28	=	mc.	689,64		
12	15,80 x 4,67	=	mq.	73,73	x	h.	3,45	=	mc.	255,01		
13	7,52 x 9,51	=	mq.	71,45	x	h.	7,21	=	mc.	514,13		
14	4,25 x 15,08	=	mq.	64,09	x	h.	6,08	=	mc.	410,88		
15	24,23 x 3,38	=	mq.	81,89	x	h.	6,08	=	mc.	477,88		
16	3,38 x 7,11	=	mq.	24,00	x	h.	6,08	=	mc.	147,84		
17	10,35 x 9,28	=	mq.	96,03	x	h.	6,08	=	mc.	583,84		
18	3,85 x 5,45	=	mq.	21,02	x	h.	6,08	=	mc.	127,84		
19	7,14 x 10,74	=	mq.	76,68	x	h.	6,08	=	mc.	466,88		
20a	32,33 x 16,07	=	mq.	519,54	x	h.	6,08	=	mc.	3158,62		
20b	38,47 x 16,82	=	mq.	647,07	x	h.	6,08	=	mc.	3954,19		
21	12,43 x 17,22 / 2	=	mq.	107,52	x	h.	6,08	=	mc.	652,61		
22	11,59 x 17,22	=	mq.	199,38	x	h.	15,00	=	mc.	3005,67		
23	11,41 x 8,21	=	mq.	93,62	x	h.	18,00	=	mc.	1685,02		
24	15,62 x 15,63 / 2	=	mq.	122,50	x	h.	6,24	=	mc.	765,02		
25a	7,58 x 12,31	=	mq.	93,33	x	h.	6,24	=	mc.	583,78		
25b	7,58 x 6,33 / 2	=	mq.	23,99	x	h.	6,24	=	mc.	149,70		
26	11,11 x 8,22 / 2	=	mq.	45,91	x	h.	4,21	=	mc.	192,30		
27	32,95 x 17,00	=	mq.	560,15	x	h.	6,00	=	mc.	3360,90		
28a	8,45 x 20,75	=	mq.	175,34	x	h.	6,24	=	mc.	1094,11		
28b	13,36 x 8,58 / 2	=	mq.	57,24	x	h.	6,24	=	mc.	357,48		
TOTALE											mq. 16819,69	mc. 124238,80

**RIEPILOGO CALCOLI PLANIVOLUMETRICI**

AREA COMPLESSIVA D'INTERVENTO mq. 35344,00

VOLUME TOTALE EDIFICI ESISTENTI mc. 124238,80  
 SUPERFICIE COPERTA TOTALE EDIFICI ESISTENTI mq. 16819,69

**LEGENDA PROPRIETA' ORIGINARIE**

- A) PROPRIETA' STAINLESS STEEL BARETTI s.r.l. mq. 29487,91
  - B) PROPRIETA' SIRF s.r.l. / BRICK HOUSE s.r.l. mq. 2864,86
  - C) PROPRIETA' SIRF s.r.l. / BRICK HOUSE s.r.l. mq. 1486,61
  - D) PROPRIETA' BRUGHIERA DUE s.r.l. mq. 1504,62
- TOTALE mq. 35344,00

DENOMINAZIONE PROPRIETARI ALL'ATTO DELLA PRESENTAZIONE DEL PROGRAMMA INTEGRATO D'INTERVENTO

società BRICK HOUSE s.r.l. / SAMÀ s.r.l. / SIRF s.r.l. - proprietari pro-indiviso dell'intera area avente superficie complessiva di mq. 35344,00

**AGGIORNAMENTI:**

data	oggetto	dis.	contr.

committente	progettisti	calcolatore c.a.	direttore lavori	costruttore

**OGGETTO**  
 PROGRAMMA INTEGRATO D'INTERVENTO SAN DAMIANO  
 STATO DI FATTO - PLANIMETRIA GENERALE - RILIEVO STRUMENTALE COMPARTO D'INTERVENTO - MISURAZIONE AREE DI PROPRIETA' - CONSISTENZA VOLUMETRICA EDIFICI ESISTENTI

**7**  
 sostituto da  
 DMW 61  
 sostituto da

stampato il 21/05/2007

scala: 1:1000  
 dis. n. 080  
 dis. n. 080

ASSOSTUDIO s.r.l. ARCHITETTURA  
 20052 - MONZA - C.SO MILANO 45  
 E-mail: assostudio@assostudio.it

INGENGERIA URBANISTICA  
 039389753 (r.a.) ASSOCIATO OICIE  
 039324251 (fax)

pro. DMW n° 92  
 progr. 48075  
 data 20.1.2006

PLANIMETRIA GENERALE SITUAZIONE ESISTENTE