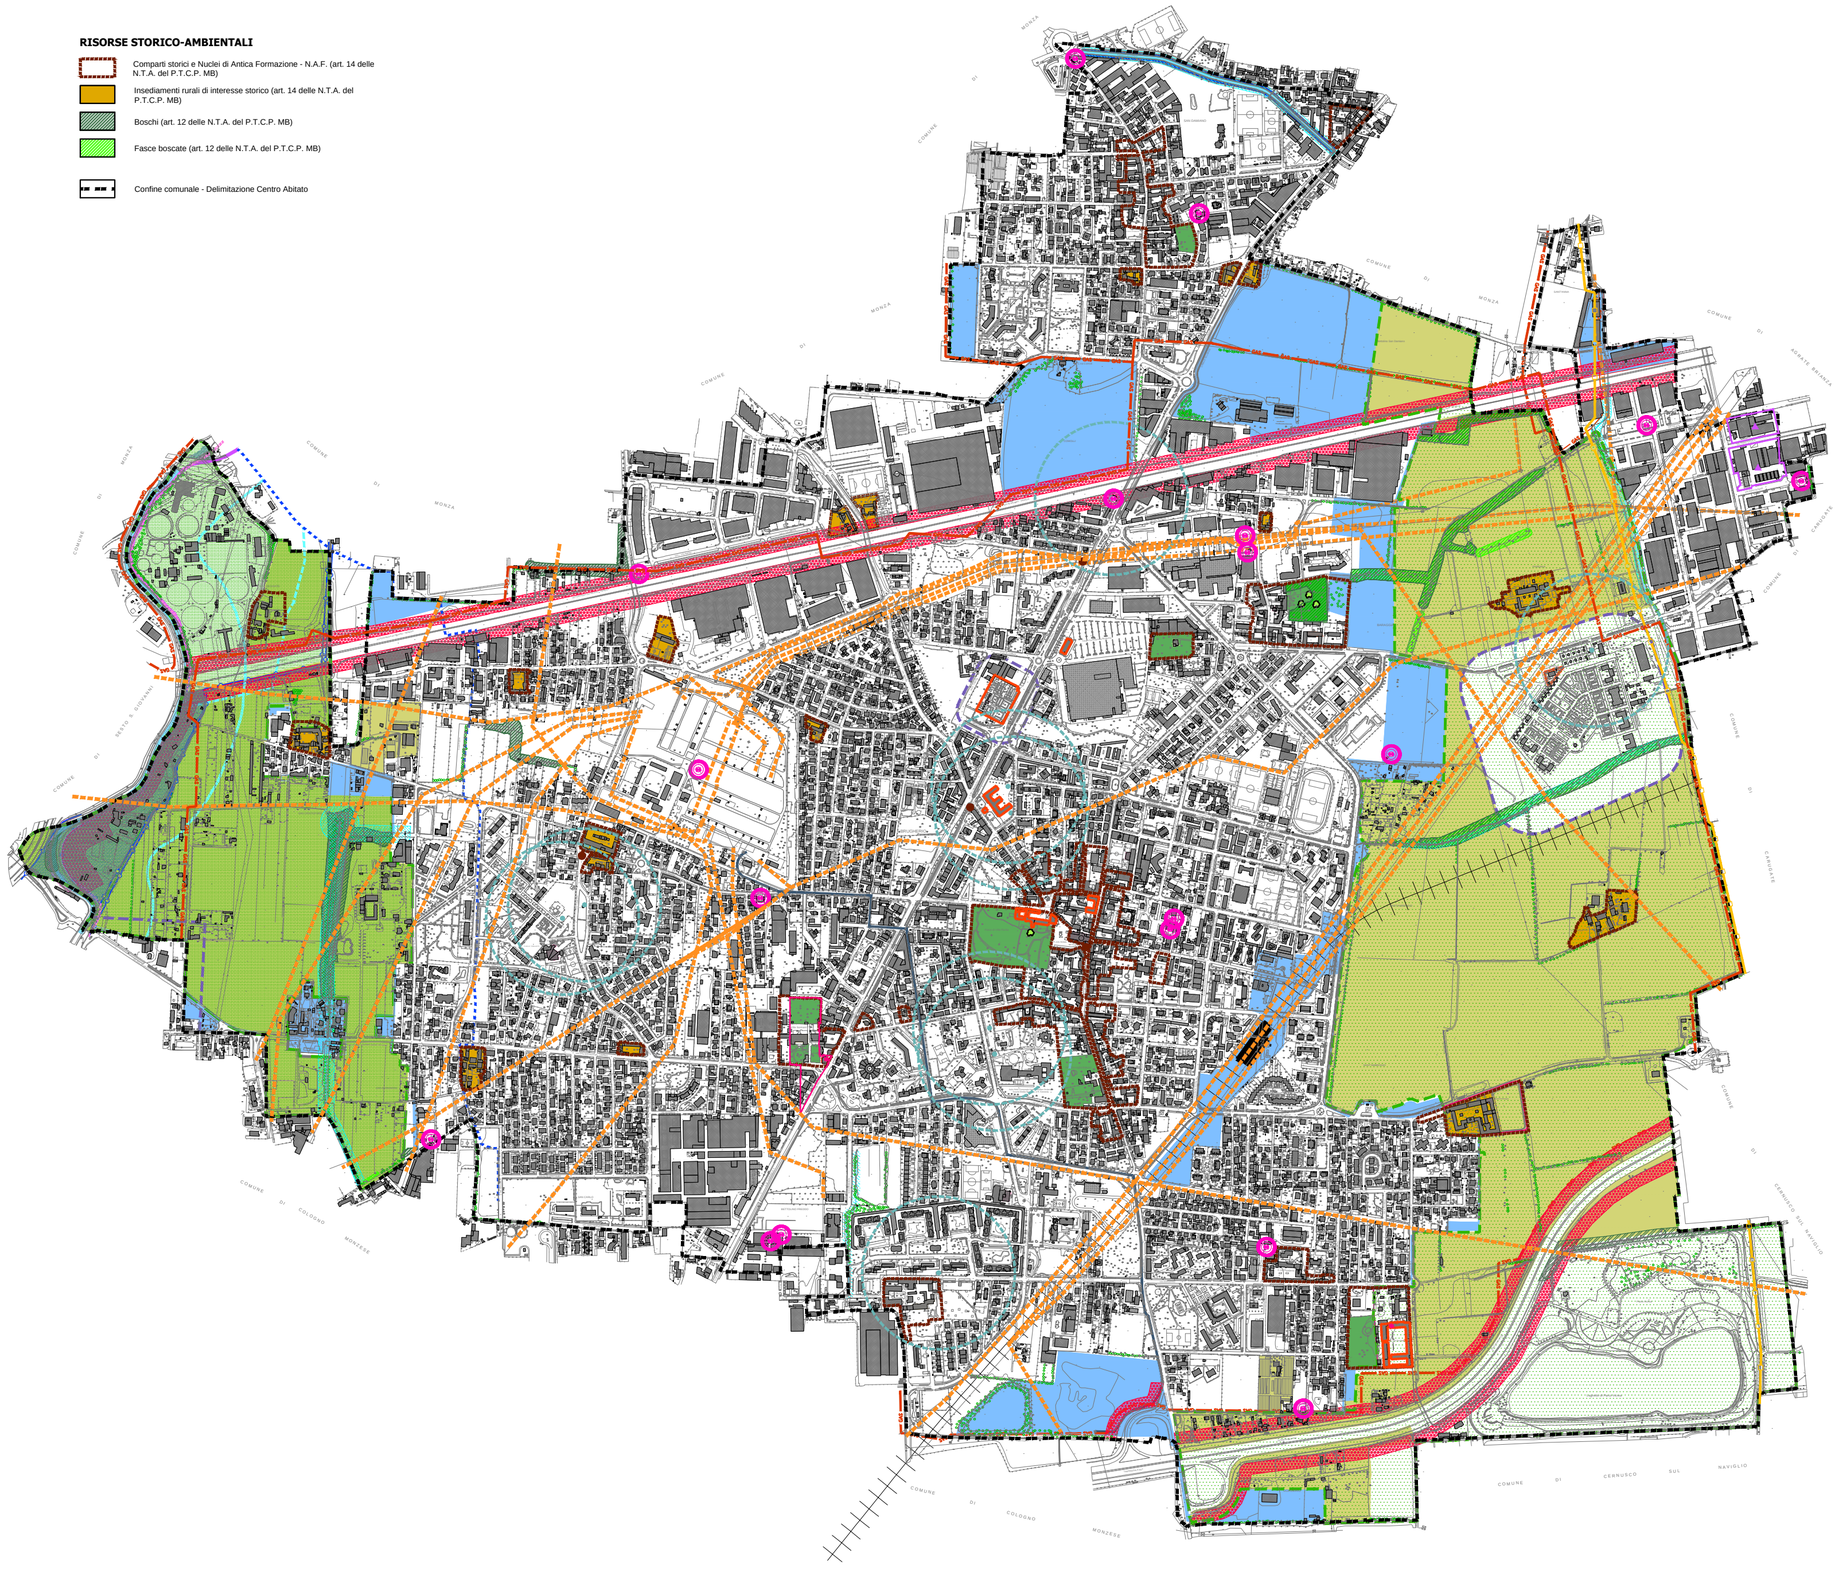

RISORSE STORICO-AMBIENTALI

- Comparti storici e Nuclei di Antica Formazione - N.A.F. (art. 14 delle N.T.A. del P.T.C.P. MB)
- Insediamenti rurali di interesse storico (art. 14 delle N.T.A. del P.T.C.P. MB)
- Boschi (art. 12 delle N.T.A. del P.T.C.P. MB)
- Fasce boscate (art. 12 delle N.T.A. del P.T.C.P. MB)
- Confine comunale - Delimitazione Centro Abitato

LEGENDA

VINCOLI DI INTERESSE CULTURALE E PAESAGGISTICO

- Manufatti di architettura civile non residenziale di pregio (art. 10 e art. 136 del D.Lgs. n. 42 del 2004)
- Manufatti di architettura civile residenziale di pregio (art. 10 e art. 136 del D.Lgs. n. 42 del 2004 e art. 15 delle NTA del P.T.C.P. MB)
- Manufatti ed architetture della produzione industriale (art. 20 delle NTA del P.T.C.P. MB)
- Beni di proprietà comunale o di altri Enti Pubblici la cui esecuzione risalga ad oltre 70 anni (art. 10 del D.Lgs. n. 42 del 2004)
- Colonna votiva di proprietà comunale o di altri Enti Pubblici la cui esecuzione risalga ad oltre 70 anni (art. 10 del D.Lgs. n. 42 del 2004)
- Architettura religiosa (art. 9 del D.Lgs. n. 42 del 2004)
- Giardini e Parchi Storici (art. 10 e 136 del D.Lgs. n. 42 del 2004)
- Filari di alberi e siepi (L.n. 10 del 2013 - art. 25 delle NTA del P.T.C.P. MB)
- Alberi di interesse monumentale (L. n. 10 del 2013 - art.25 delle NTA del P.T.C.P. MB)
- Aree e/o edificio vincolato (art. 10 e 13 del D.Lgs. n. 42 del 2004)
- P.L.I.S. Media Valle del Lambro - Rete di ricomposizione paesaggistica (art. 31 delle N.T.A. del P.T.C.P. MB)
- P.L.I.S. Est delle Cave - Rete di ricomposizione paesaggistica (art. 31 delle N.T.A. del P.T.C.P. MB)
- Ambiti destinati all'attività agricola di interesse strategico (art. 6 delle N.T.A. del P.T.C.P. MB)
- Ambiti di interesse provinciale (art. 34 delle NTA del P.T.C.P. MB)
- Sistema delle acque superficiali - Corsi d'acqua e fontanili - (art. 142 del D.Lgs. n. 42 del 2004 e art. 10 delle NTA del P.T.C.P. MB)
- Fascia di rispetto fluviale (art. 142 del D. Lgs. n. 42 del 2004)

VINCOLI URBANISTICI

- Area a vincolo idrogeologico (R.D. n. 3267 del 1923 - art. 44 della L.R. 31 del 2008)
- Fascia di rispetto dei fontanili (R.D. n. 523 del 1904 - art. 41 del D. Lgs. n. 152 del 1999)
- Idrografia artificiale - Canale Villoresi (art. 24 delle NTA del P.T.C.P. MB)

Assetto idrogeologico (art. 8 delle NTA del P.T.C.P. MB - Decreto Autorità di Bacino del fiume Po L. 18 maggio 1989, n. 183, art. 17, comma 6-ter)
Articolazione in fasce degli alvei fluviali:

- Limite tra la Fascia A e la Fascia B del PAI
- Limite tra la Fascia B e la Fascia C del PAI
- Limite di progetto tra la Fascia B e la Fascia C del PAI
- Limite esterno della Fascia C del PAI
- Limite di inedificabilità pozzo d'acqua pubblico (art. 94 del D. Lgs. n. 152 del 2006)
- Fascia di rispetto pozzo pubblico (art. 94 del D. Lgs. n. 152 del 2006)
- Fascia di rispetto cimiteriale (art. 338 del R.D. n. 1265 del 1934)
- Fascia di rispetto stradale (D.L. n. 285 del 1992 - art. 26 del D.P.R. n. 495 del 1992)
- Linea elettrodotto
- Linea elettrodotto interrata
- Rete distribuzione gas metano (D.M. 17.04.2008)
- Fascia di rispetto depuratore (Del. 4.02.1977 del Comitato dei Ministri, ex legge n. 319 del 1976, pubbl. G.U. n. 48 del 21.02.1977)
- Attività a rischio di incidente rilevante (D. Lgs. n. 334 del 1999 e D. Lgs. n. 238 del 2005)
- Rete distribuzione oleodotto (D.M. 17.04.2008)
- Stazioni radio base presenti (L. n. 36 del 2001 - L.R. n. 11 del 2001)
- Tracciato e stazione Metropolitana

COMUNE DI BRUGHERIO

Provincia di Monza e della Brianza

VARIANTE GENERALE AL PIANO DI GOVERNO DEL TERRITORIO

ai sensi della L.R. n.12/2005

DOCUMENTO DI PIANO

IL SINDACO:
Antonio Marco Troiano

IL SEGRETARIO GENERALE:
Dott. Giuseppe Morgante

IL PROGETTISTA:
Arch. Claudio Roberto Lauber

IL GRUPPO DI LAVORO:
Arch. Francesca Sala
Dott.ssa Patrizia Gagliano
Arch. Carlo Teruzzi

CON LA COLLABORAZIONE DEL POLITECNICO DI MILANO
DIPARTIMENTO DI ARCHITETTURA E STUDI URBANI
Arch. Carlo Peraboni

Elaborato:
DP-02

SCALA: 1:5000

DATA: DICEMBRE 2015

OGGETTO:
VINCOLI ED EMERGENZE PAESAGGISTICHE

Deliberazione Consiliare di ADOZIONE n°_ _ del _ _ _ _ _ _ _ _ _ _

Deliberazione Consiliare di APPROVAZIONE n°_ _ del _ _ _ _ _ _ _ _ _ _